



SECTORES DE ALTO GRADO DE CONSERVACION

SECTORES DE ALTO GRADO DE CONSERVACION

SECTORES DE MEDIO GRADO DE CONSERVACION

SECTORES DE BAJO GRADO DE CONSERVACION

SECTORES DE ALTO GRADO DE CONSERVACION

SECTORES DE MEDIO GRADO DE CONSERVACION

SECTORES DE BAJO GRADO DE CONSERVACION

SECTORES DE ALTO GRADO DE CONSERVACION

SECTORES DE MEDIO GRADO DE CONSERVACION

SECTORES DE BAJO GRADO DE CONSERVACION

SUELO URBANO

USOS COMERCIALES Y RECREATIVOS EN SUELO URBANO NO CONSERVADO

USOS COMERCIALES Y RECREATIVOS EN SUELO URBANO CONSERVADO

USOS RESIDENCIALES EN SUELO URBANO NO CONSERVADO

USOS RESIDENCIALES EN SUELO URBANO CONSERVADO

SUELO URBANIZABLE

SECTORES DE ALTO GRADO DE CONSERVACION

SECTORES DE MEDIO GRADO DE CONSERVACION

SECTORES DE BAJO GRADO DE CONSERVACION

SECTORES DE ALTO GRADO DE CONSERVACION

SECTORES DE MEDIO GRADO DE CONSERVACION

SECTORES DE BAJO GRADO DE CONSERVACION

SISTEMAS

SECTORES DE ALTO GRADO DE CONSERVACION


SECTORES DE MEDIO GRADO DE CONSERVACION

SECTORES DE BAJO GRADO DE CONSERVACION

SECTORES DE ALTO GRADO DE CONSERVACION

SECTORES DE MEDIO GRADO DE CONSERVACION

SECTORES DE BAJO GRADO DE CONSERVACION

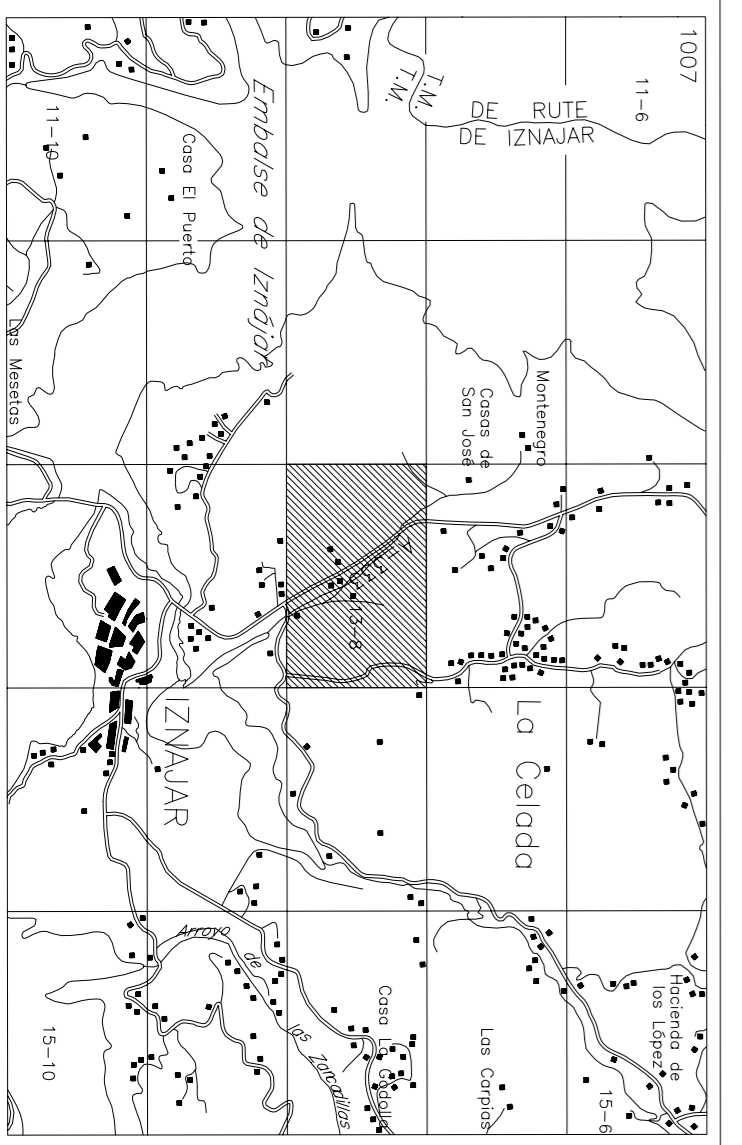

AYUNTAMIENTO DE IZNAJAR

CONSEJERIA DE OBRAS PUBLICAS Y TRANSPORTES

PLAN GENERAL DE ORDENACION URBANISTICA DE IZNAJAR

Texto Refundido y Subsancion Detentada Resolución CPOTV1

ORDENACION COMPLETA. NUCLEO DE IZNAJAR

CONSERVACION, usos y sistemas

ESCALA: 1:2000

FECHA: MARZO-2009

PLANO: 25.01.01

IZNAJAR