



# Embalse de Iznajar

- REO DE ABASTECIMIENTO**
- REO EXISTENTE**
- ABASTECIMIENTO EN ALTA
  - ABASTECIMIENTO EXISTENTE
  - BANDA CIEGA
  - VALVULA DE CORTE
  - BOCA DE PUESA
  - BOCA DE OSOSQUE
  - BOCA DE RECO
  - FIANTE
  - BOMBA DE IMPULSION
- REO PROPUESTA**
- ABASTECIMIENTO PROPUUESTO
  - DEPOSITO PROPUUESTO
  - BOMBA DE IMPULSION PROPUUESTA
- (A) DEPOSITO ELEVADO  
 (B) DEPOSITO SUPERFICIE  
 (C) DEPOSITO SUBTERRANEO

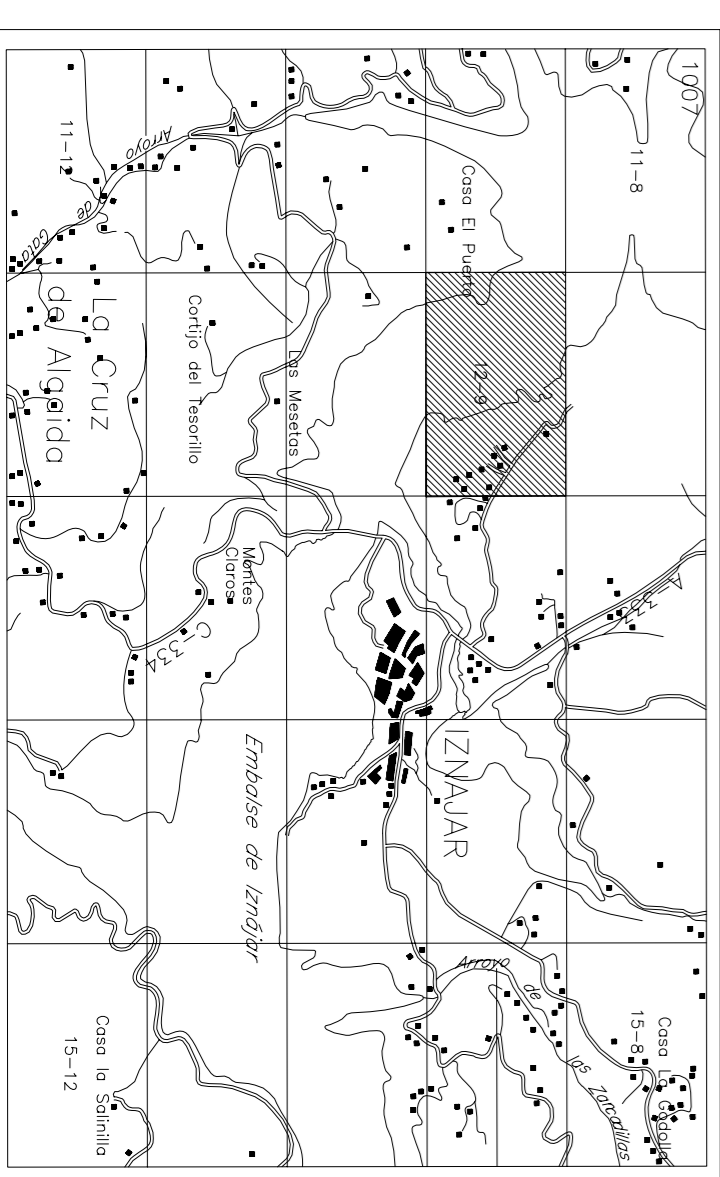

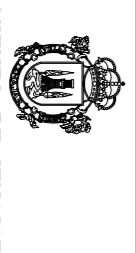

**AYUNTAMIENTO DE IZNAJAR**

UNA BOMBA

CONSEJERIA DE OBRAS PUBLICAS Y TRANSPORTES

**PLAN GENERAL DE ORDENACION URBANISTICA DE IZNAJAR**  
 Texto Refundido y Subsancion Diferencia Resolucion COTYU

**ORDENACION COMPLETA. NUCLEO DE IZNAJAR**  
 INFRAESTRUCTURAS URBANAS BASICAS. ABASTECIMIENTO.

ORGANISMO DE PROYECTO: AYUNTAMIENTO DE IZNAJAR ORGANISMO DE EJECUCION: AYUNTAMIENTO DE IZNAJAR ORGANISMO DE CONTROL: AYUNTAMIENTO DE IZNAJAR ORGANISMO DE ASESORIA: AYUNTAMIENTO DE IZNAJAR	FECHA: MARZO-2009 FASE DE TRAMITACION: PROYECTO DE ORDENACION URBANISTICA COMPLETA ESCALA: 1:1000 HOJA: 1007 DE 12-09 PLAN: S1822C001A IZNAJAR
--	--