


- RED DE ABASTECIMIENTO**
- RED EXISTENTE**
- ABASTECIMIENTO EN ALTA
 - ABASTECIMIENTO EXISTENTE
 - RED DE AGUA
 - VALVULA DE CORTE
 - BOCA DE PURGA
 - BOCA DE DESAHUE
 - BOCA DE REGO
 - HIDRANTE
 - FUENTE
 - BOMBA DE IMPULSION
 - DEPOSITO ELEVADO
 - DEPOSITO SUPERFICIE
 - DEPOSITO SUBTERRANEO
- RED PROPUESTA**
- RED DE ABASTECIMIENTO PROPUESTA
 - DEPOSITO PROPUESTO
 - BOMBA DE IMPULSION PROPUESTA

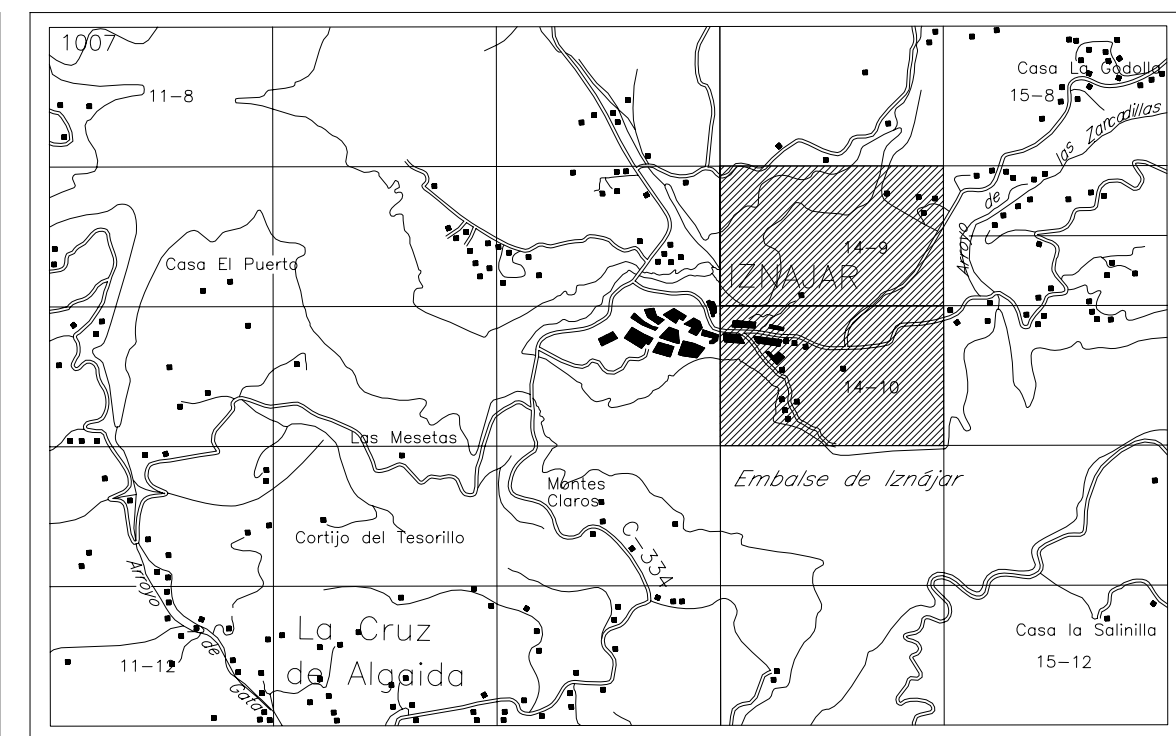


AYUNTAMIENTO DE IZNAJAR
 CONSEJERIA DE OBRAS PUBLICAS Y TRANSPORTES

PLAN GENERAL DE ORDENACION URBANISTICA DE IZNAJAR
 Texto Refundido y Subsanación Deficiencias Resolución CPOTyU

ORDENACION COMPLETA. NÚCLEO DE IZNAJAR
INFRAESTRUCTURAS URBANAS BASICAS. ABASTECIMIENTO.

COORDINADORES Y DIRECTORES DEL EQUIPO REDACTOR:
 (FIRMAS)

CARTOGRAFIA BASE: ESCALA: 1:2000 FECHA: MARZO-2009 FICHA DE TRANSMISION: 1007 14-09/ 1007 14-10 PLANO: 56.102.02.01.01 (IZNAJAR)