




- RED DE ABASTECIMIENTO**
- | | |
|----------------------------------|----------------------------------|
| RED EXISTENTE | RED PROPUESTA |
| — ABASTECIMIENTO EN ALTA | — RAMAL ABASTECIMIENTO PROPUESTO |
| — CANAL ABASTECIMIENTO EXISTENTE | ● DEPÓSITO PROPUESTO |
| — BRIDA CIEGA | ● BOMBA DE IMPULSION PROPUESTA |
| — VALVULA DE CORTE | |
| — BOSA DE PURGA | |
| — BOSA DE DESAGUE | |
| — BOSA DE REGO | |
| ● HORNANTE | |
| ● FUENTE | |
| ● BOMBA DE IMPULSION | |
| ● DEPÓSITO ELEVADO | |
| ● DEPÓSITO SUPERFICIE | |
| ● DEPÓSITO SUBTERRANEO | |

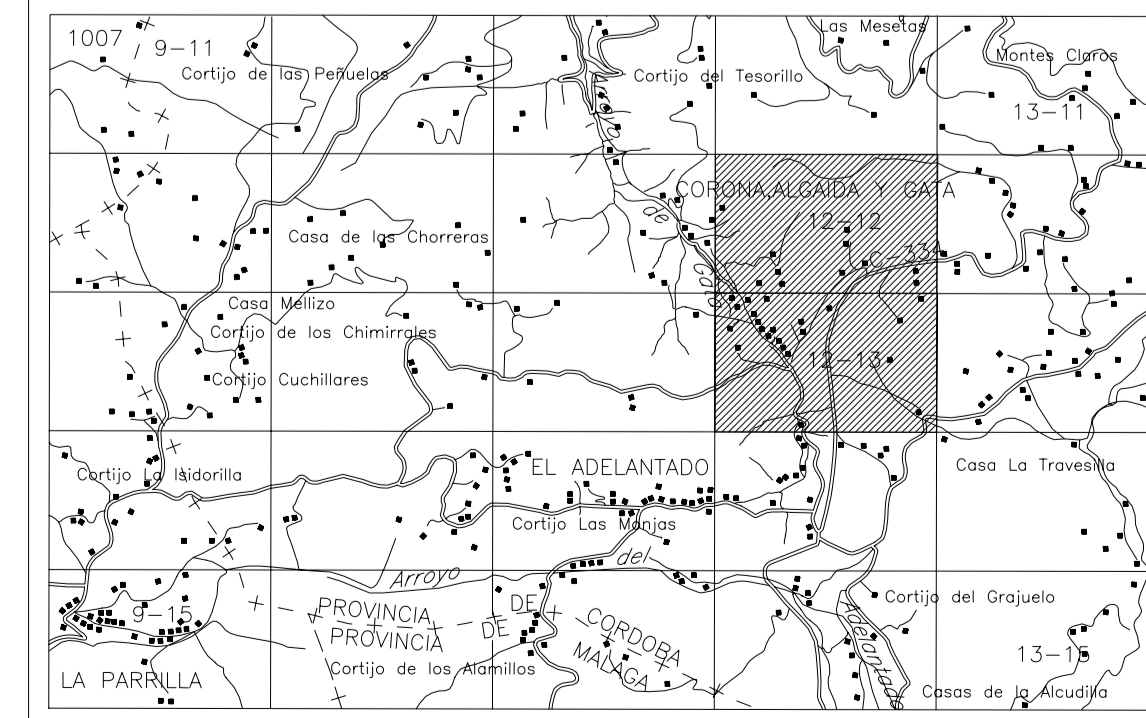



AYUNTAMIENTO DE IZNAJAR

CONSEJERIA DE OBRAS PUBLICAS Y TRANSPORTES

PLAN GENERAL DE ORDENACION URBANISTICA DE IZNAJAR
 Texto Refundido y Subsanación Deficiencias Resolución CPOTyU

ORDENACION COMPLETA. NUCLEO CORONA, ALGAIDA, GATA Y EL ADELANTADO
INFRAESTRUCTURAS URBANAS BASICAS. ABASTECIMIENTO.

COORDINADOR Y DIRECTOR DEL EQUIPO REDACTOR
 (Firma)

CANTABILIDAD: 0,000000	ESCALA: 1:2000	FECHA: marzo-2009	FOLIO DE TRAMITACION: 1007 12-12	FOLIO: 1007 12-12 / 1007 12-13	MUNICIPIO: IZNAJAR
------------------------	----------------	-------------------	----------------------------------	--------------------------------	--------------------