


- RED DE ABASTECIMIENTO**
- RED EXISTENTE**
- ABASTECIMIENTO EN ALTA
 - RAMAL ABASTECIMIENTO EXISTENTE
 - BARRERA DE OBRAS
 - BARRERA DE PURGA
 - BARRERA DE DESAGUE
 - BARRERA DE REJES
 - HORNANTE
 - FUENTE
 - BOMBA DE IMPULSION
 - DEPÓSITO ELEVADO
 - DEPÓSITO SUPERFICIE
 - DEPÓSITO SUBTERRANEO
- RED PROPUESTA**
- RAMAL ABASTECIMIENTO PROPUESTO
 - DEPÓSITO PROPUESTO
 - BOMBA DE IMPULSION PROPUESTA

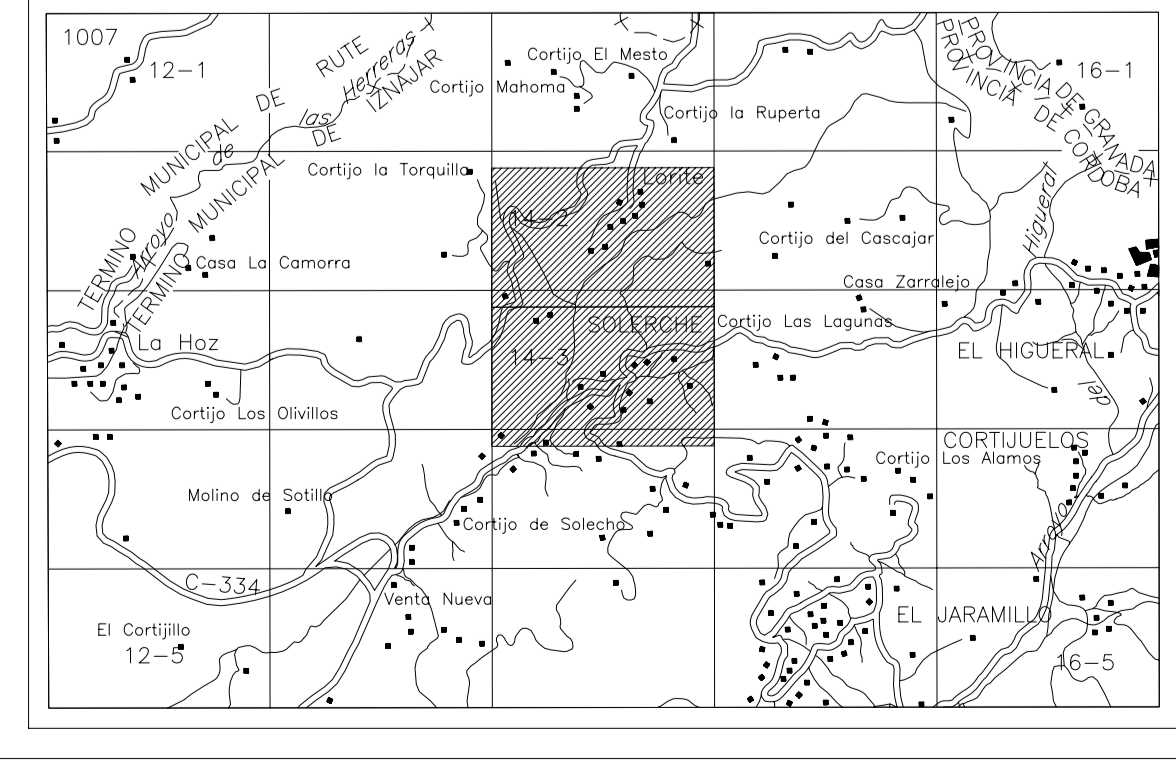


AYUNTAMIENTO DE IZNAJAR
 CONCEJERIA DE OBRAS PUBLICAS Y TRANSPORTES

PLAN GENERAL DE ORDENACION URBANISTICA DE IZNAJAR
 Texto Refundido y Subsanación Deficiencias Resolución CPDTU

ORDENACION COMPLETA. NUCLEO SOLERCHE Y LORITE
INFRAESTRUCTURAS URBANAS BASICAS. ABASTECIMIENTO.

COORDINADORES Y DIRECTORES DEL EQUIPO REDACTOR:
 IGNACIO SOLER Y JUAN CARLOS GARCIA

CARTOGRAFIA: IGN
 ESCALA: 1:2000
 FECHA: MARZO-2009
 FOLIO DE TRANSACCION: 1007 14-02/ 1007 14-03
 FOLIO: 6478.52.02.04 A
 SOLERCHE Y LORITE