

RED DE SANEAMIENTO


- CANALIZACIÓN EXISTENTE
- CANALIZACIÓN PROYECTA
- PUNTO DE REGISTRO
- CAMERA DE DESCARGA
- ⊞ ENGAÑO
- ⊞ PLANTO DE VERTIDO
- ⊞ ESTACION DEPURADORA SECUNDARIA

RED PROYECTA

- CANALIZACIÓN PROYECTA (IMPULSION)
- CANALIZACIÓN PROYECTA
- ⊞ ESTACION DEPURADORA SECUNDARIA PROYECTA
- ⊞ PUNTO DE VERTIDO PROYECTO
- ⊞ ESTACION DEPURADORA DE AGUA RESIDUALES

RED DE ELECTRICIDAD

- C. TRANSFORMACION ACTUAL
- C. TRANSFORMACION PROYECTA

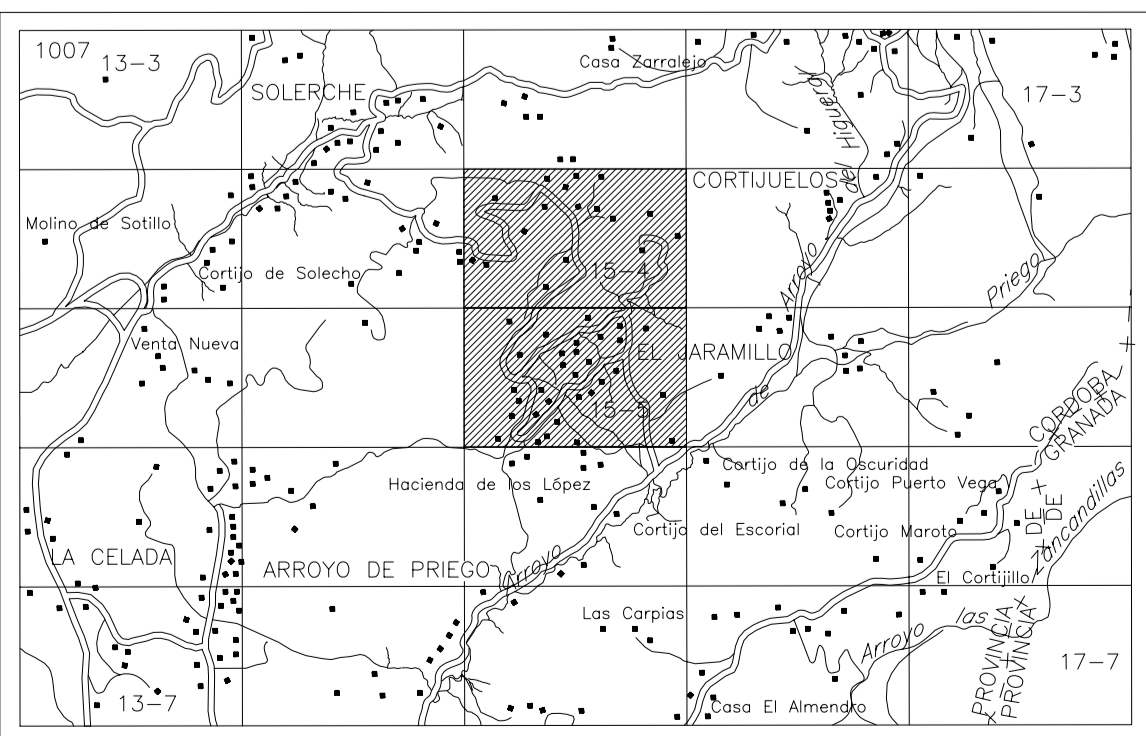

AYUNTAMIENTO DE IZNAJAR
CONSEJERIA DE OBRAS PUBLICAS Y TRANSPORTES

PLAN GENERAL DE ORDENACION URBANISTICA DE IZNAJAR
Texto Refundido y Subsanación Deficiencias Resolución CDTU/10

ORDENACION COMPLETA. NUCLEO ARROYO DE PRIEGO Y LOS JUNCARES
INFRAESTRUCTURAS URBANAS BASICAS. SANEAMIENTO Y ELECTRICIDAD.

COORDINADORES Y DIRECTORES DEL EQUIPO REDACTOR
INGENIERO EN CARRETERAS, S.A. (I.C.S.A.)

ESCALA: 1:2000
FECHA: MARZO-2009
FOLIO DE TRANSMISION: 1007-15-04/1007-15-05
PROYECTO: PLAN GENERAL DE ORDENACION URBANISTICA DE IZNAJAR