




RED DE SANEAMIENTO		RED DE ELECTRICIDAD	
	CANALIZACIÓN EXISTENTE		C. TRANSFORMACION ACTUAL
	CANALIZACIÓN PROPIUESTA (IMPULSION)		C. TRANSFORMACION PROPIUESTA
	POZOS DE REGISTRO		
	CAMARA DE DESCHUFA		
	EMBARSO		
	PUNTO DE VERTIDO		
	ESTACION DEPURADORA SECUNDARIA		
	POZOS DE REGISTRO		
	CAMARA DE DESCHUFA		
	EMBARSO		
	PUNTO DE VERTIDO PROPIUESTO		
	ESTACION DEPURADORA DE AGUA RESIDUALES		

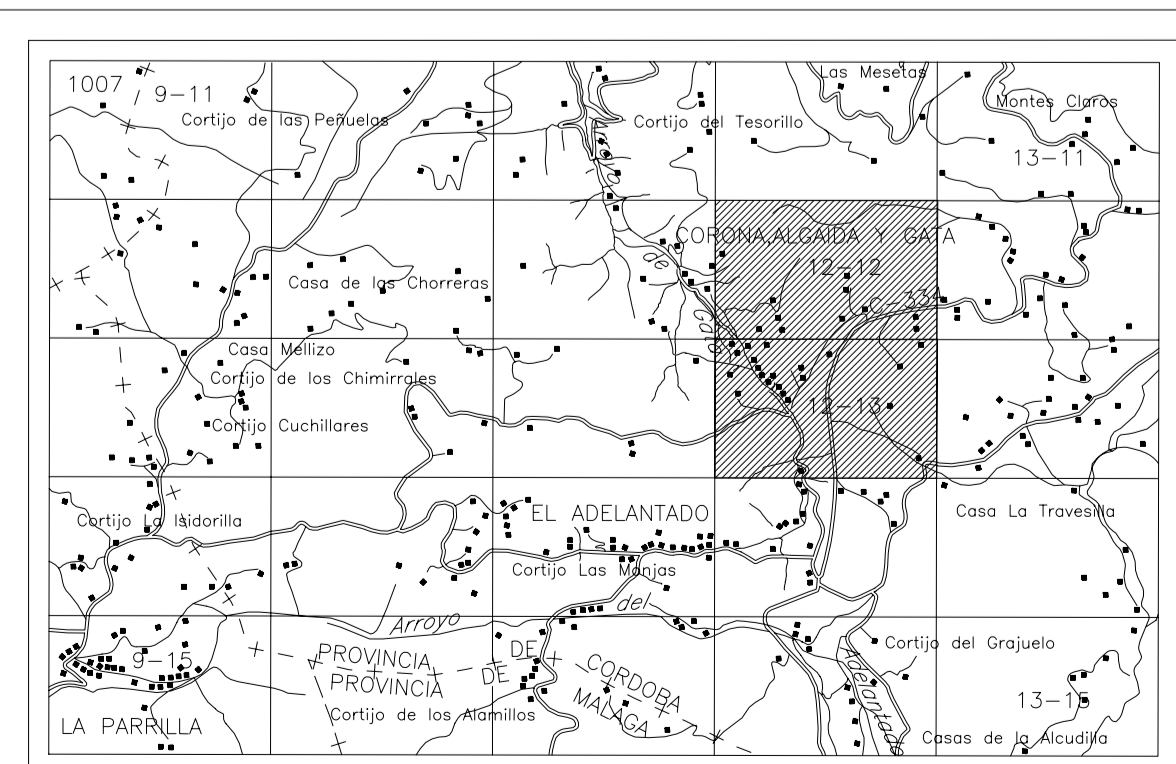

AYUNTAMIENTO DE IZNAJAR

CONSEJERIA DE OBRAS PUBLICAS Y TRANSPORTES

PLAN GENERAL DE ORDENACION URBANISTICA DE IZNAJAR
 Texto Refundido y Subsanación Deficiencias Resolución CPT07U

ORDENACION COMPLETA. NUCLEO CORONA, ALGAIDA, GATA Y EL ADELANTADO
 INFRAESTRUCTURAS URBANAS BASICAS. SANEAMIENTO Y ELECTRICIDAD.

COORDINADORES Y DIRECTORES DEL EQUIPO REDACTOR:
 (FIRMAS)

CANTONAMIENTO: 5000	ESCALA: 1:2000	FECHA: marzo-2009	PLAZO DE TRANSACCION: 1000	FECHA: 7/12/2008	DIAS: 7/12/2008
---------------------	----------------	-------------------	----------------------------	------------------	-----------------