




- | RED DE SANEAMIENTO | | RED DE ELECTRICIDAD | |
|--------------------|---|---------------------|----------------------------|
| | CANALIZACION EXISTENTE | | RED EXISTENTE |
| | CANALIZACION FILIALES EXISTENTE | | C. TRANSFORMACION ACTUAL |
| | POZO DE REGISTRO EXISTENTE | | C. TRANSFORMACION PROPOSTA |
| | CAMARA DE DESCARGA EXISTENTE | | |
| | EMISARIO EXISTENTE | | |
| | PUNTO DE VERTIDO EXISTENTE | | |
| | ESTACION DEPURADORA SECUNDARIA EXISTENTE | | |
| | CANALIZACION PROPOSTA (IMPULSION) | | |
| | CANALIZACION PROPOSTA | | |
| | ESTACION DEPURADORA SECUNDARIA PROPOSTA | | |
| | PUNTO DE VERTIDO PROPOSTO | | |
| | ESTACION DEPURADORA DE AGUA RESIDUALES PROPOSTA | | |

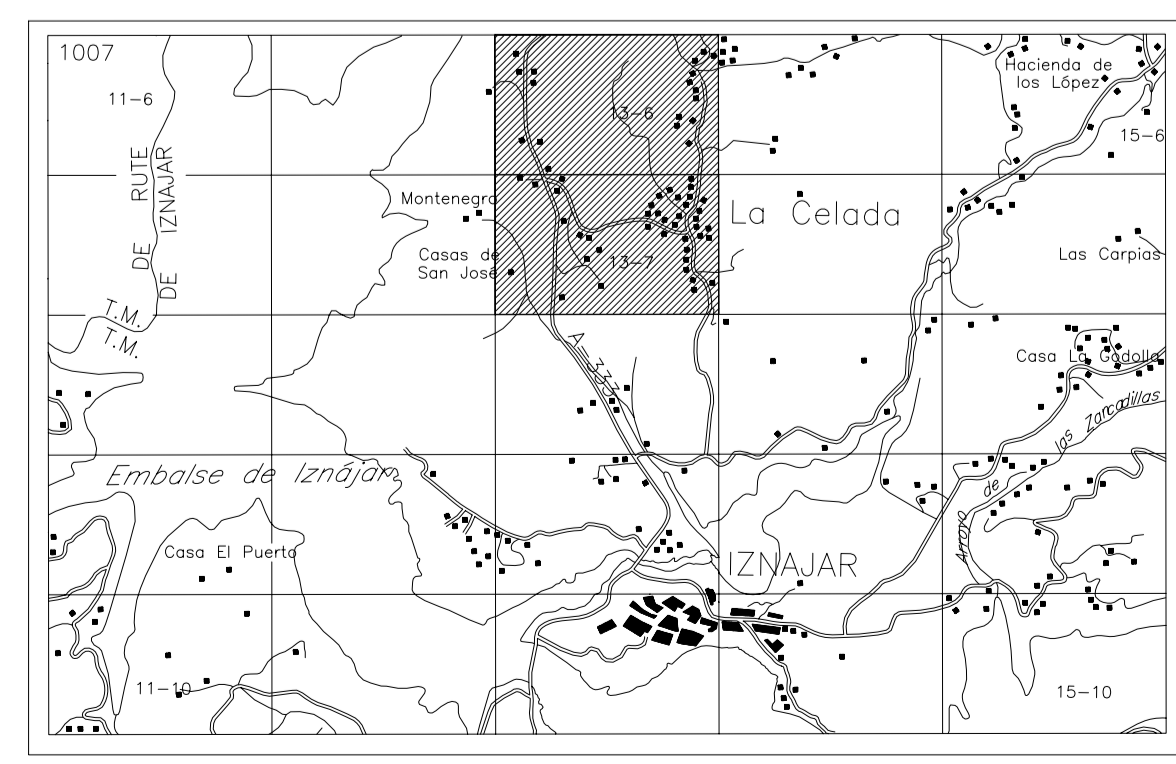

AYUNTAMIENTO DE IZNAJAR

AREA DE MANTENIMIENTO
CONSEJERIA DE OBRAS PUBLICAS Y TRANSPORTES

PLAN GENERAL DE ORDENACION URBANISTICA DE IZNAJAR
Texto Refundido y Subsanación Deficiencias Resolución CPOTyU

ORDENACION COMPLETA. NUCLEO LA CELADA
INFRAESTRUCTURAS URBANAS BASICAS, SANEAMIENTO Y ELECTRICIDAD.

COORDINADORES Y DIRECTORES DEL EQUIPO REDACTOR: ING. JOSE MARIA VILLALBA, INGENIERO		ESCALA: 1:2000		FECHA: MAYO-2009		FASE DE TRANSFORMACION: SOLUCION Y SUBSANACION DEFICIENCIAS		SOLAR: 100 13-96/ 1000 13-01		PLANO: P32RCELOM.NE.SI. LA CELADA	
--	--	-------------------	--	---------------------	--	--	--	---------------------------------	--	--------------------------------------	--