


- | | | | |
|--|---|---|---|
| <p>RED DE SANEAMIENTO</p> <ul style="list-style-type: none"> — CANALIZACIÓN EXISTENTE — CANALIZACIÓN PROYECTADA — PUNTO DE REBOTO — CÁMARA DE DESGASA — EMISARIO — PUNTO DE VERTIDO — ESTACION DEPURADORA SECUNDARIA | <p>RED PROYECTA</p> <ul style="list-style-type: none"> — CANALIZACIÓN PROYECTA (IMPULSION) — CANALIZACIÓN PROYECTA — ESTACION DEPURADORA SECUNDARIA PROYECTA — PUNTO DE VERTIDO PROYECTADO — ESTACION DEPURADORA DE AGUA RESIDUALES | <p>RED DE ELECTRICIDAD</p> <ul style="list-style-type: none"> — RED EXISTENTE — C. TRANSFORMACION ACTUAL | <p>RED PROYECTA</p> <ul style="list-style-type: none"> — C. TRANSFORMACION PROYECTADA |
|--|---|---|---|

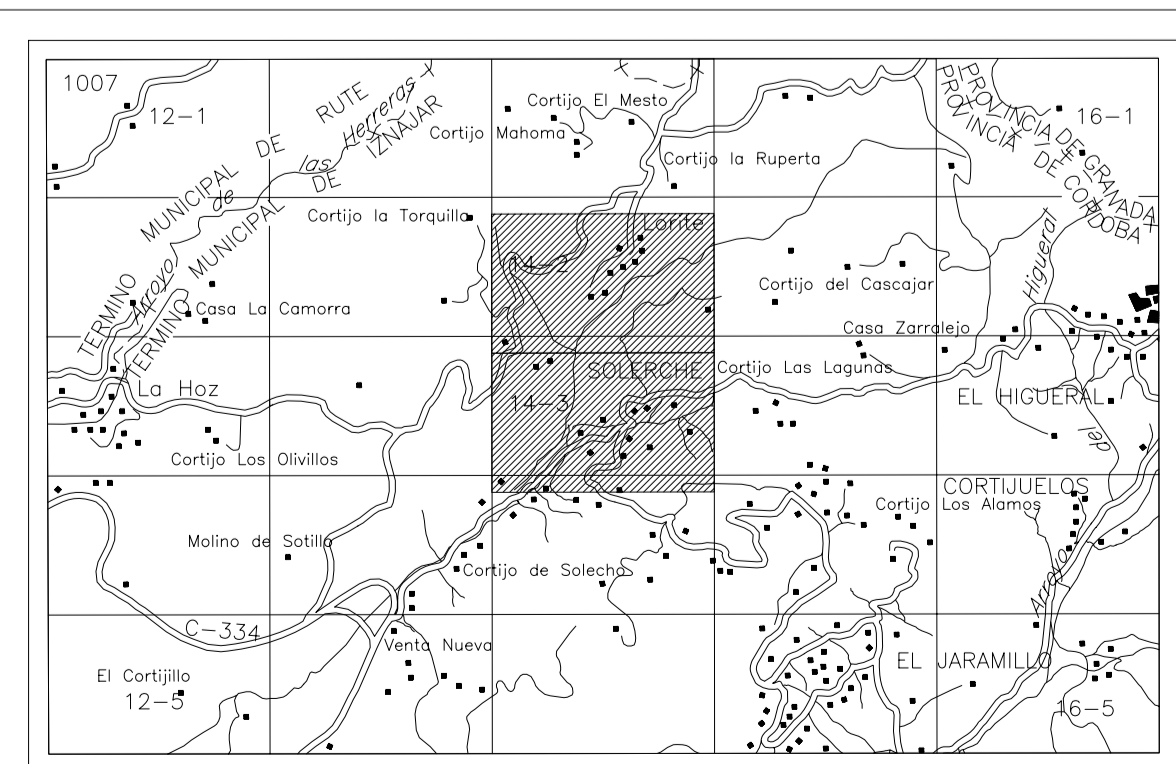



AYUNTAMIENTO DE IZNAJAR

CONSEJERIA DE OBRAS PUBLICAS Y TRANSPORTES

PLAN GENERAL DE ORDENACION URBANISTICA DE IZNAJAR
 Texto Refundido y Subsanación Deficiencias Resolución CPT07U

ORDENACION COMPLETA. NUCLEO SOLERCHE Y LORITE
INFRAESTRUCTURAS URBANAS BASICAS. SANEAMIENTO Y ELECTRICIDAD.

COORDINADORES Y DIRECTORES DEL EQUIPO REDACTOR:
 (FIRMAS)

CARTOGRAFIA: INGENIERO TECNICO EN TOPOGRAFIA
 ESCALA: 1:2000
 FECHA: MARZO-2009
 FOLIO DE TRANSFORMACION: 1007 14-02/ 1007 14-03
 FOLIO: 77 DE 302 DE EL SOLERCHE Y LORITE