



RED DE SANEAMIENTO

RED EXISTENTE

- CANALIZACION EXISTENTE
- POZO DE REGISTRO
- CAMARA DE DESCARGA
- ↖ DISEÑO
- ↖ PUNTO DE VENTIDO
- EA ESTACION PERIFERONICA SECUNDARIA

RED PROPUESTA

- CANALIZACION PROPUESTA (IMPULSION)
- EA ESTACION PERIFERONICA SECUNDARIA PROPUESTA
- EA ESTACION PERIFERONICA DE AGUA RESIDUALES


RED DE ELECTRIFICACION

RED EXISTENTE

- C. TRANSFORMACION ACTUAL

RED PROPUESTA

- C. TRANSFORMACION PROPUESTA

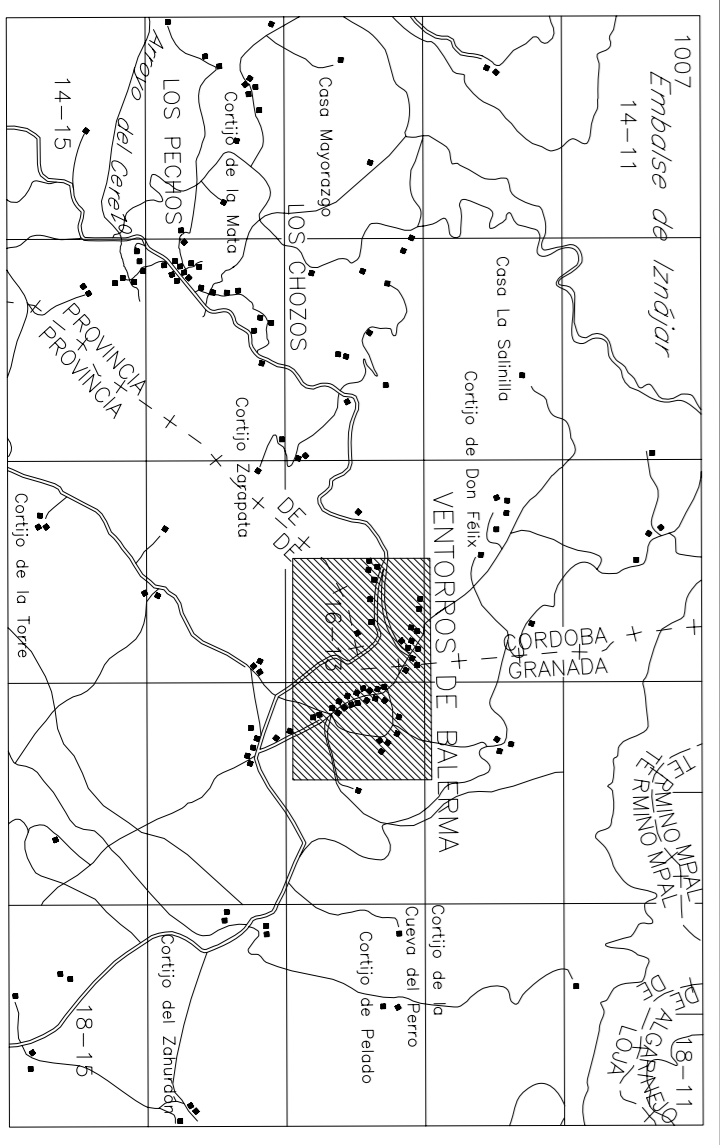

AYUNTAMIENTO DE IZNAJAR

CONSEJERIA DE OBRAS PUBLICAS Y TRANSPORTES

PLAN GENERAL DE ORDENACION URBANISTICA DE IZNAJAR

Texto Refundido y Subsancion de la Resolución C/OTU/1

ORDENACION COMPLETA. NUCLEO VENTORROS DE BAIERMA

INFRAESTRUCTURAS URBANAS BASICAS, SANEAMIENTO Y ELECTRIFICADO.

ESCALA: 1:2000

FECHA: MARZO-2009

FASE DE TRAMITACION: PROYECTO DE ORDENACION URBANISTICA

HOJA: 1007-16-13

PLANO: 76.12.10.00.16.13

VENTORROS DE BAIERMA